


Programma triennale opere pubbliche e d'intervento

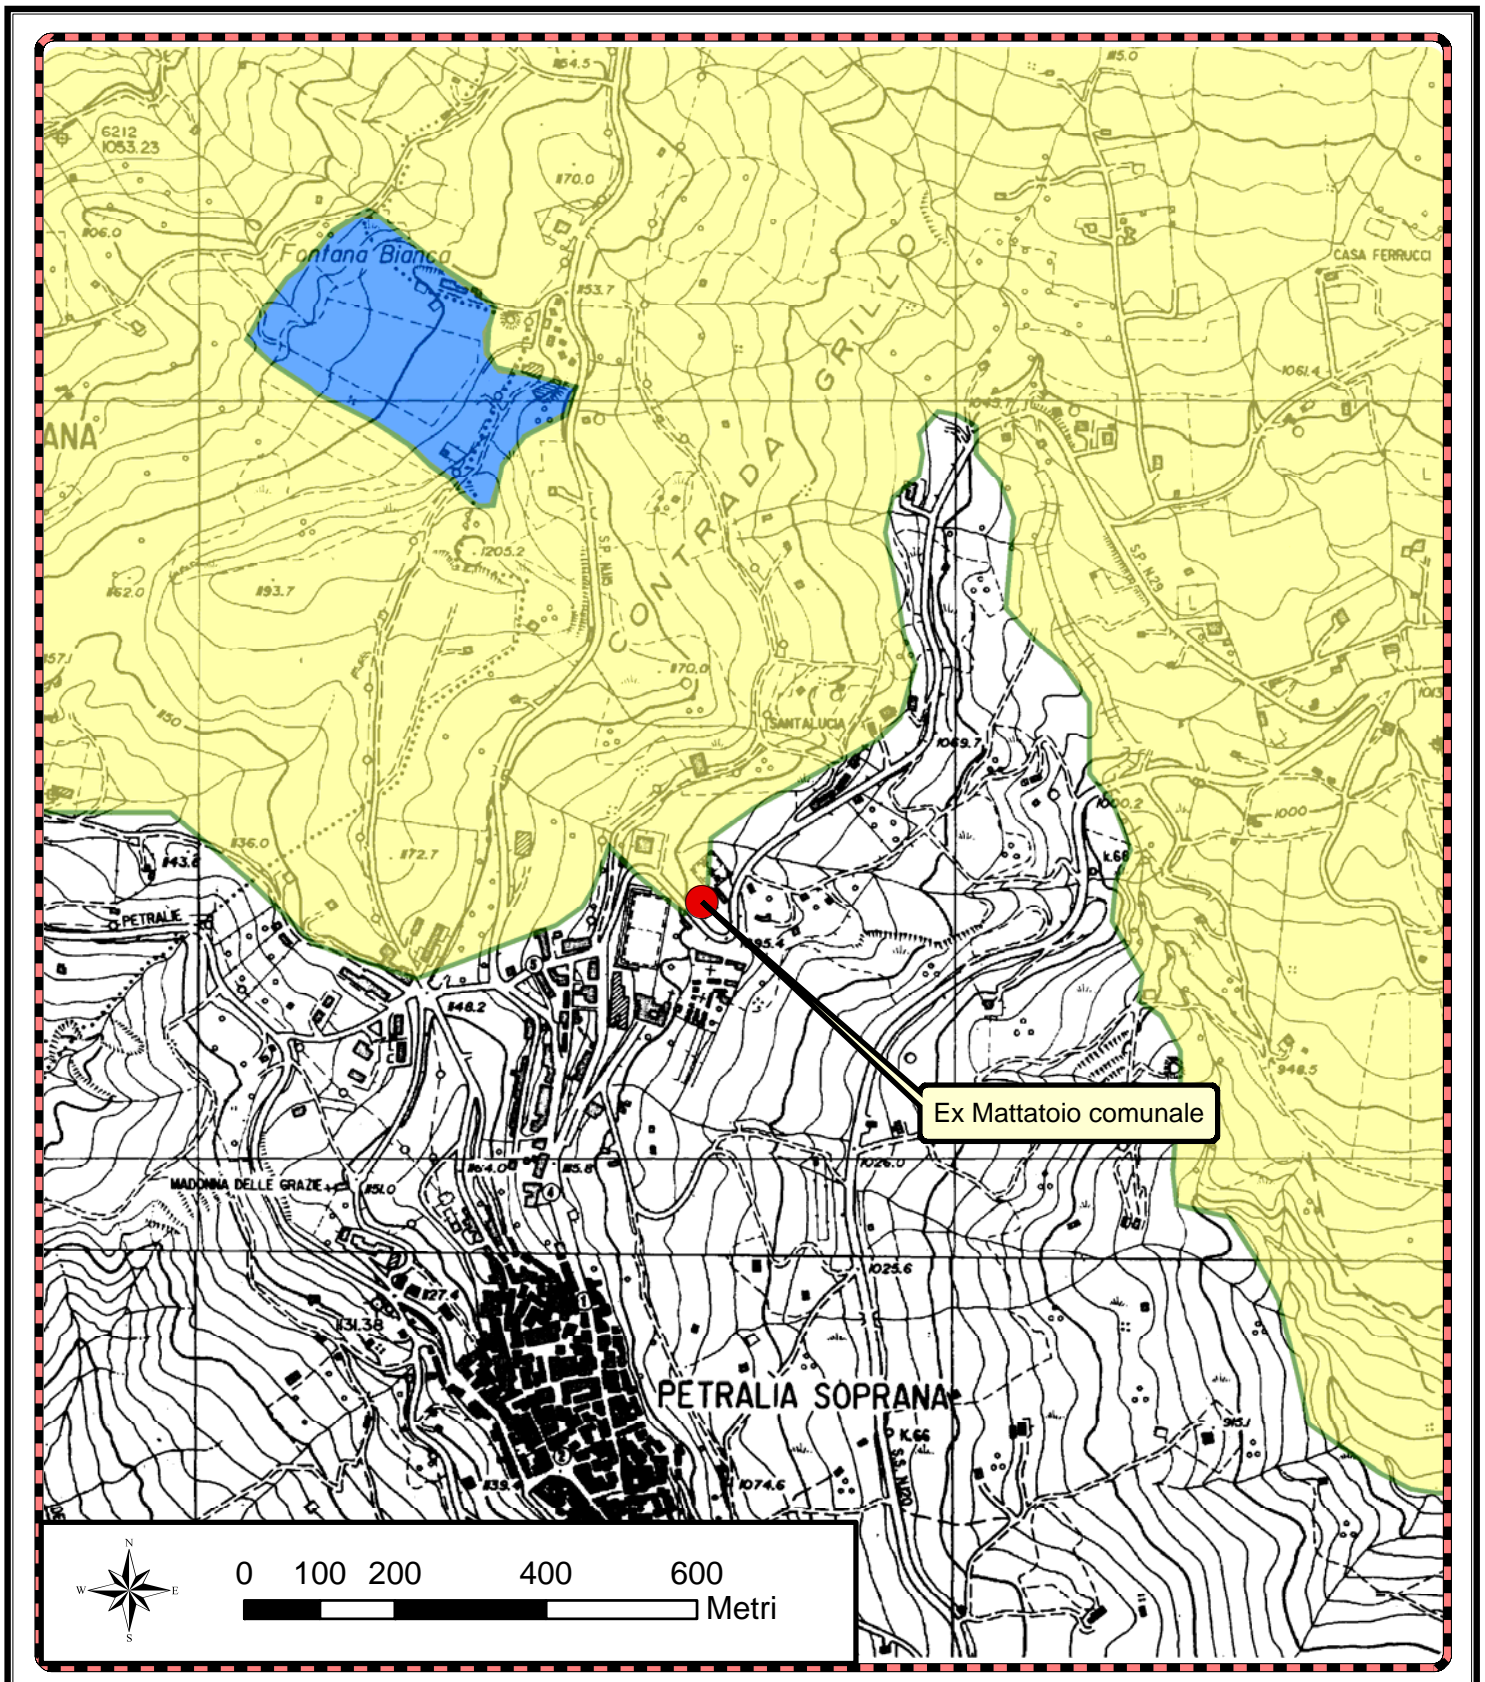

Ex Mattatoio comunale

PETRALIA SOPRANA

0 100 200 400 600 Metri

Legenda

ZONA

	A
	B
	C
	D

InterventiPuntuali

Denominazione sito d'intervento